




COMUNE DI ACCIANO
Piazza Municipio n.1
67020 Acciano L'Aquila




Progetto:

Interventi di riqualificazione urbana reti viarie comunali del Capoluogo e delle Frazioni

Progettazione:		e-mail:
Ing. Donato Santilli		donatosantilli@virgilio.it
		Tel. 0864/79677
		Cod. Commessa:
Data:	Scala:	Tavola:
01	Indicata	5
02	Fase:	
03	Progetto definitivo esecutivo	
Oggetto:		Reproduzione vietata, tutti i diritti riservati. Nessuna parte del presente documento può essere riprodotta o diffusa con un mezzo qualsiasi.
ELABORATI GRAFICI (FRAZIONE DI SUCCIANO)		Note:

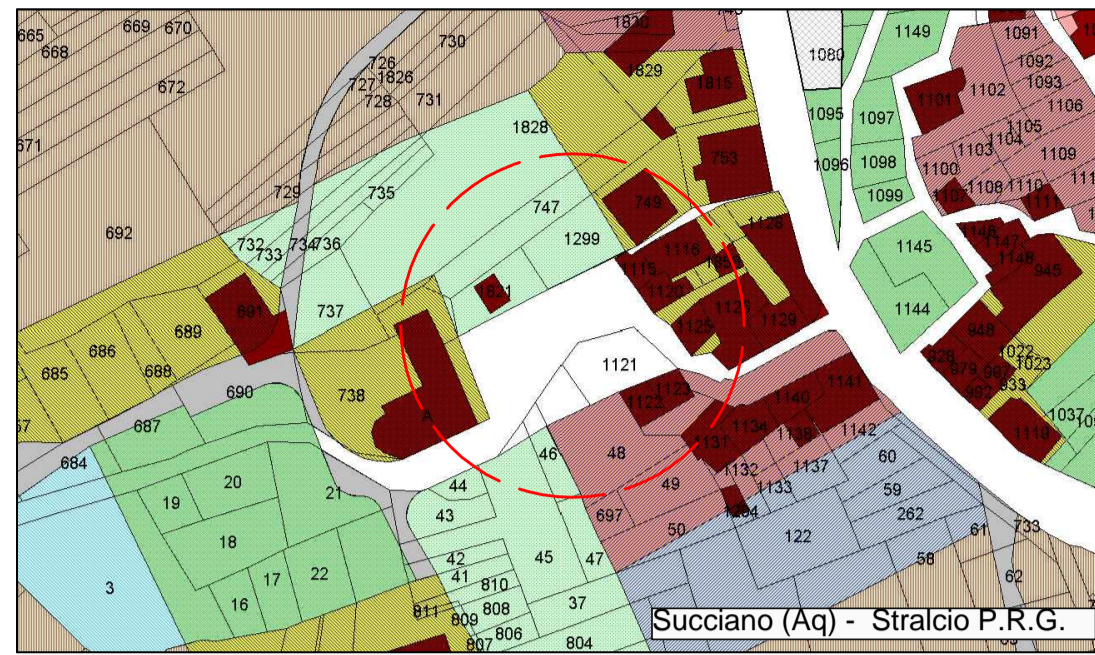

PROGETTO _SEZIONE A - A' scala 1:100

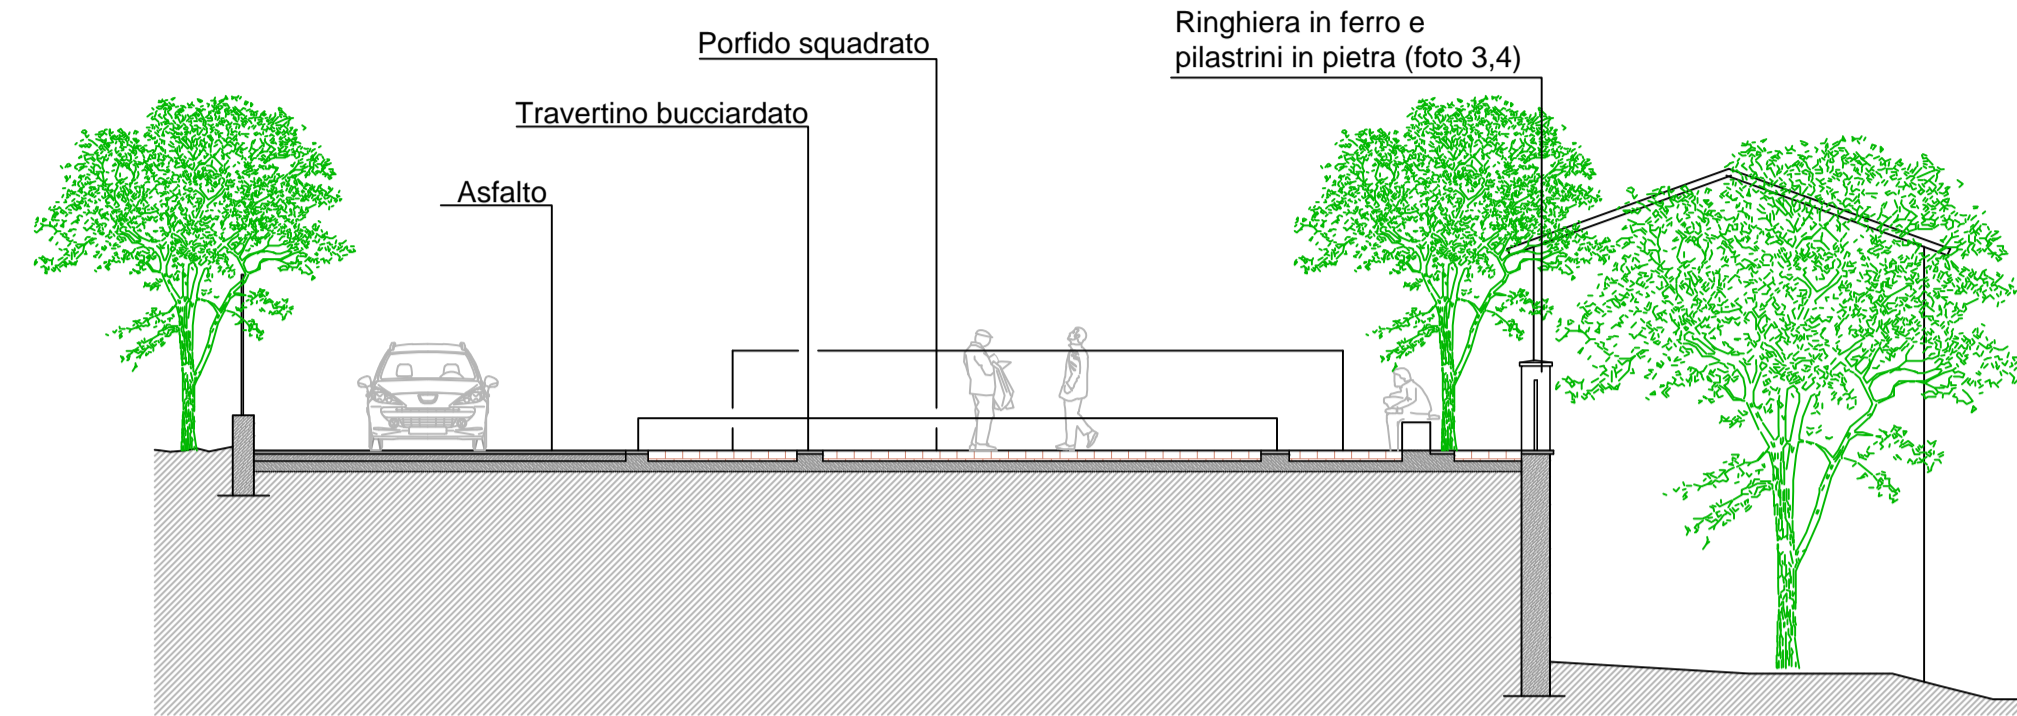

PARTICOLARI COSTRUTTIVI



PROGETTO - scala 1:200

