



COMUNE DI ACCIANO
 Piazza Municipio n.1
 67020 Acciano L'Aquila



Progetto:
Interventi di riqualificazione urbana reti viarie comunali del Capoluogo e delle Frazioni

Progettazione:		e-mail:	
Ing. Donato Santilli		donatosantilli@virgilio.it	
		Tel. 0864/79677	
		Cod. Commessa:	
Data:		Tavola:	
01		7	
02		Fase:	
03		Progetto definitivo esecutivo	
Oggetto:		Note:	
ELABORATI GRAFICI (FRAZIONE DI SAN LORENZO)		Riproduzione vietata, tutti i diritti riservati. Nessuna parte del presente documento può essere riprodotta o diffusa con un mezzo qualsiasi.	

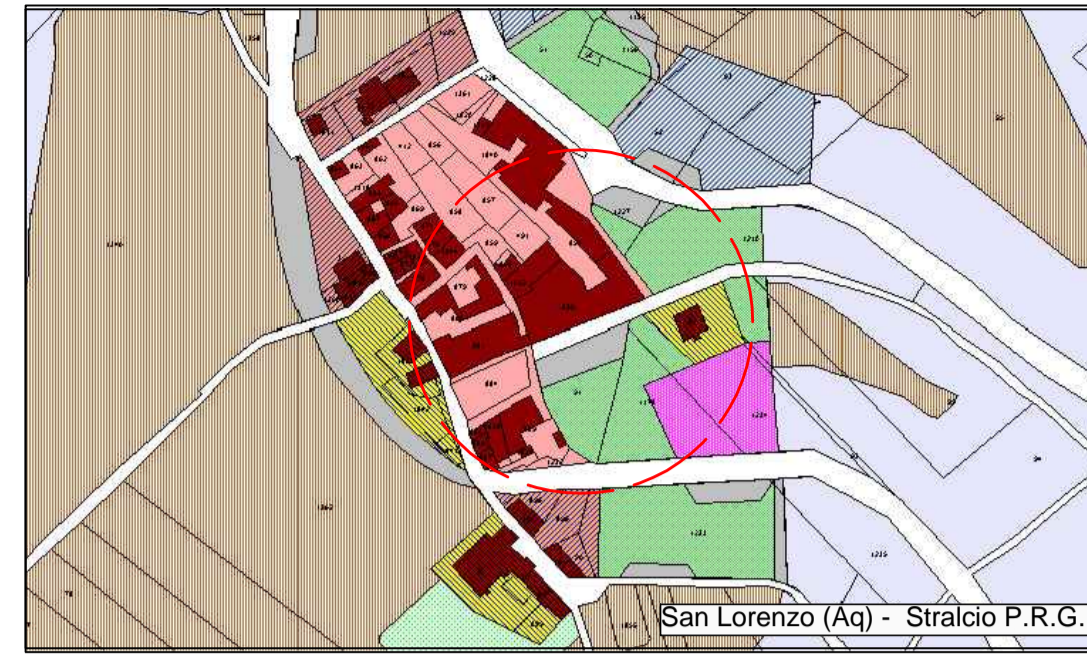


FOTO PARTICOLARI COSTRUTTIVI

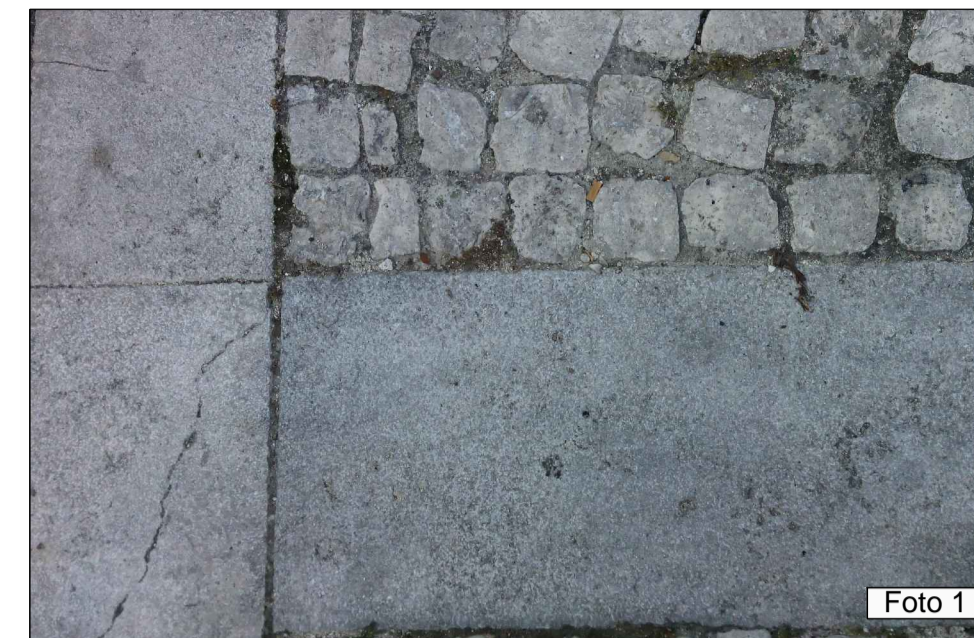


Foto 1



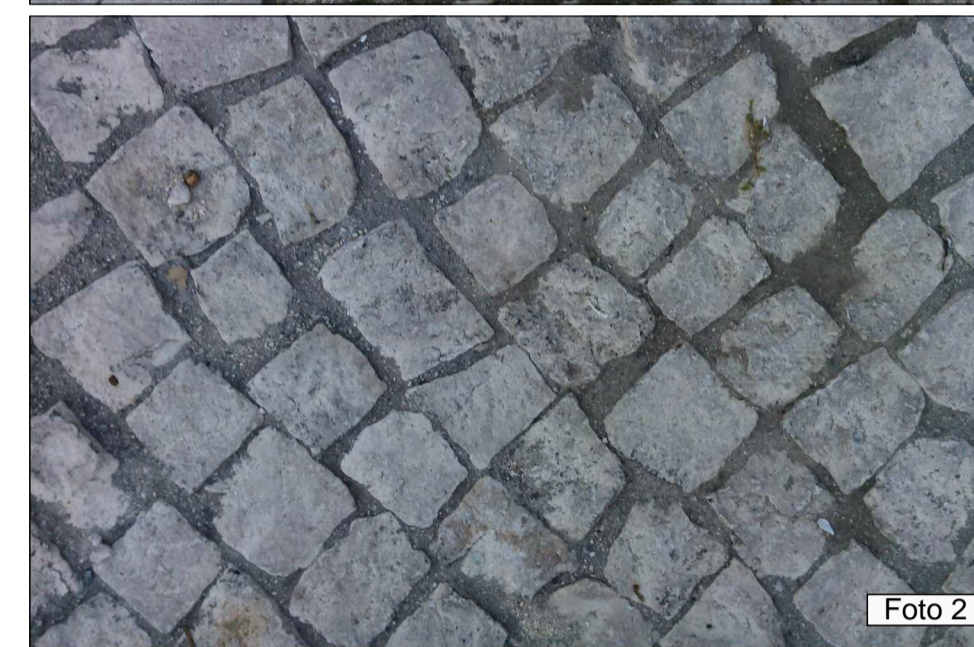


Foto 2

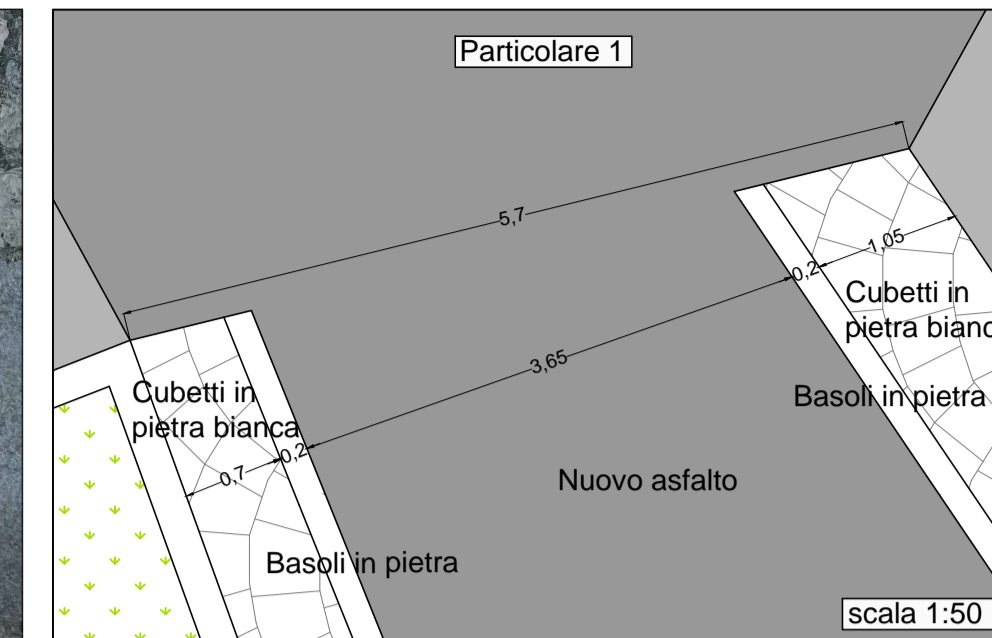

Particolare 1

scala 1:50

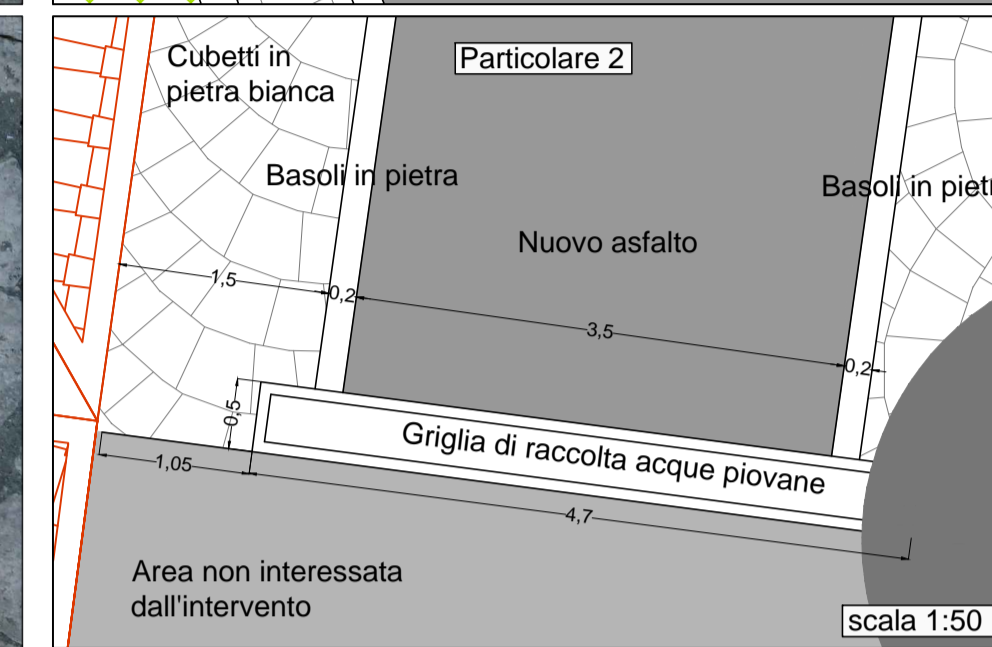

Particolare 2

scala 1:50

