COMUNE DI ACCIANO (AQ)

Piano di Ricostruzione (PdR)

D.C.D.m.3/2010

Successivo alla Conferenza del 01/02/2013 e all'Incontro Tecnico del 03/04/2013

Responsabile Ufficio Tecnico: Arch. Marco Moca

Sindaco: Dott. Fabio Camilli

Tema	Carta con l'individuazione delle aree cantierabili
Oggetto	Beffi
Scala	1:500
Data	Luglio 2013

TAV. 19b

Università degli Studi di Firenze
Dipartimento di Architettura - disegno storia progetto

Responsabile scientifico Prof. Arch. Stefano Bertocci

Responsabile per la vulnerabilità sismica Prof. Ing. Mario De Stefano
Coordinatore per la vulnerabilità sismica Dott. Arch. Giovanni Minutoli
Coordinatore tecnico Dott. Arch. Carlo Raffaelli

Gruppo di lavoro Arch. Graziella Del Duca, Arch. Sara Porzilli, Arch. Matteo Pasquini

Rilievo laser scanner DigiArea

LEGENDA
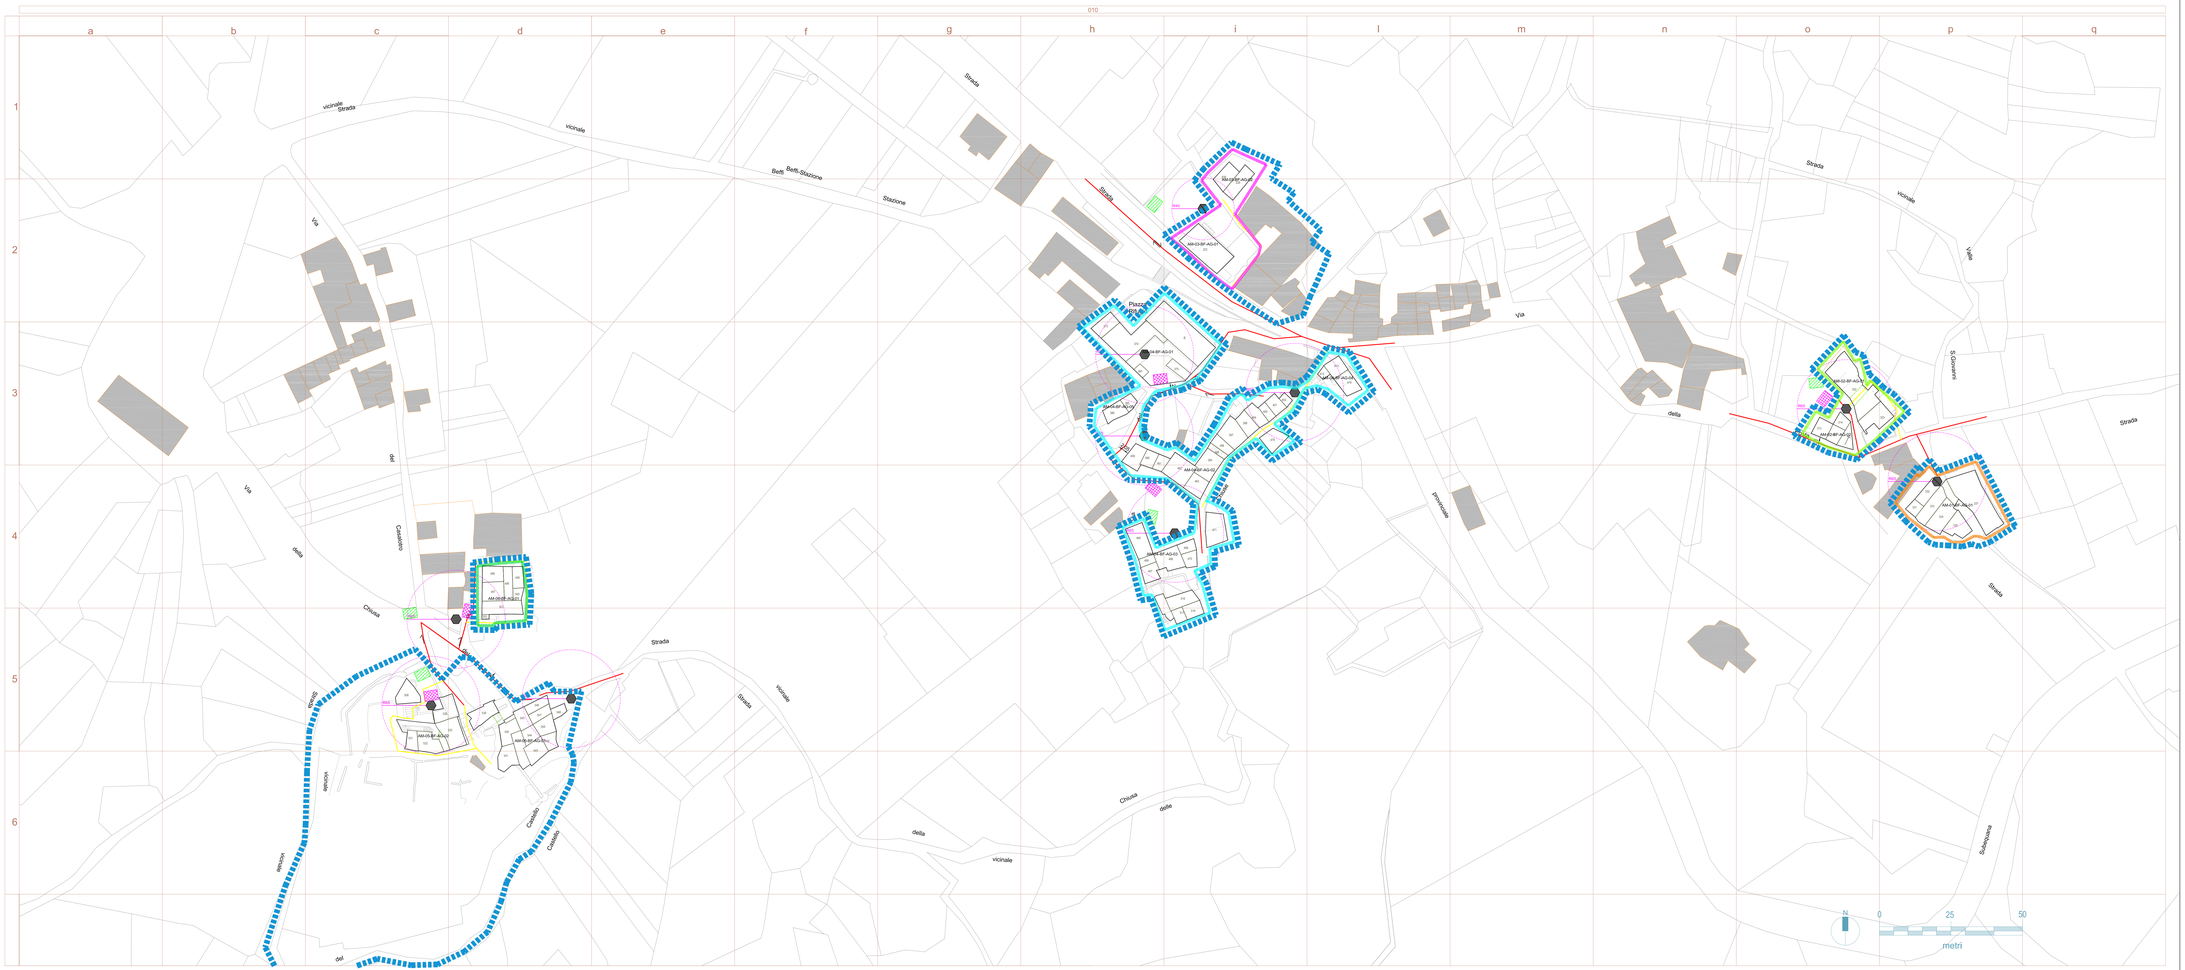
- Particella Catastale
- Casa Ponte
- Raggio di azione — Gru
- Area di Cantiere
- Vie di accesso al Cantiere non carrabili
- Vie di accesso al Cantiere carrabili
- Larghezza Strade
- Senso di percorrenza unico
- Senso di percorrenza doppio
- Baracche di Cantiere per uffici, spogliatoi, mensa, wc
- Perimetrazione Centro Storico
- AM-01-BF
- AM-02-BF
- AM-03-BF
- AM-04-BF
- AM-05-BF
- Aree edificate esterne agli Ambiti di intervento del P.d.R.